

## Przedmiar

Serby. Gmina Głogów ul. Ogrodowa.  
Długość odcinka do przebudowy 250 mb.


Lp.	Podstawa wyceny	Wyszczególnienie elementów rozliczeniowych	Jednostka	
			Nazwa	Ilość
1	2	3	4	5
		<b>Element robót 1</b> <b>Przebudowa ulicy Ogrodowej</b>		
1	04.08.05.11	Wyrównanie podbudowy kruszywem 0/31,5 mm stabilizowanym mechanicznie.	m3	42,000
2	04.08.01.11	Wyrównanie podbudowy bitumicznej betonem asfaltowym 0/16 w ilości 75 kg/m2.	T	45,000
3	05.03.05.14	Wykonanie nawierzchni z betonu asfaltowego o uziarnieniu 0/16 warstwa wiążąca, wzmacniająca gr. w-wy 4 cm.	m2	412,000
4	03.02.01.72	Regulacja pionowa studzienek rewizyjnych kanalizacji sanitarnej do poziomu projektowanej nawierzchni.	szt	5,000
5	05.03.05.26	Wykonanie nawierzchni z betonu asfaltowego o uziarnieniu 0/12, 8 warstwa ścieralna, gr. w-wy 4 cm	m2	1000,000

\* Zakończenie wydruku

Sporządził:  
Longin Nowicki

Załącznik nr 7 do SIWZ  
RK/341/2/2010

Skala 1:2000

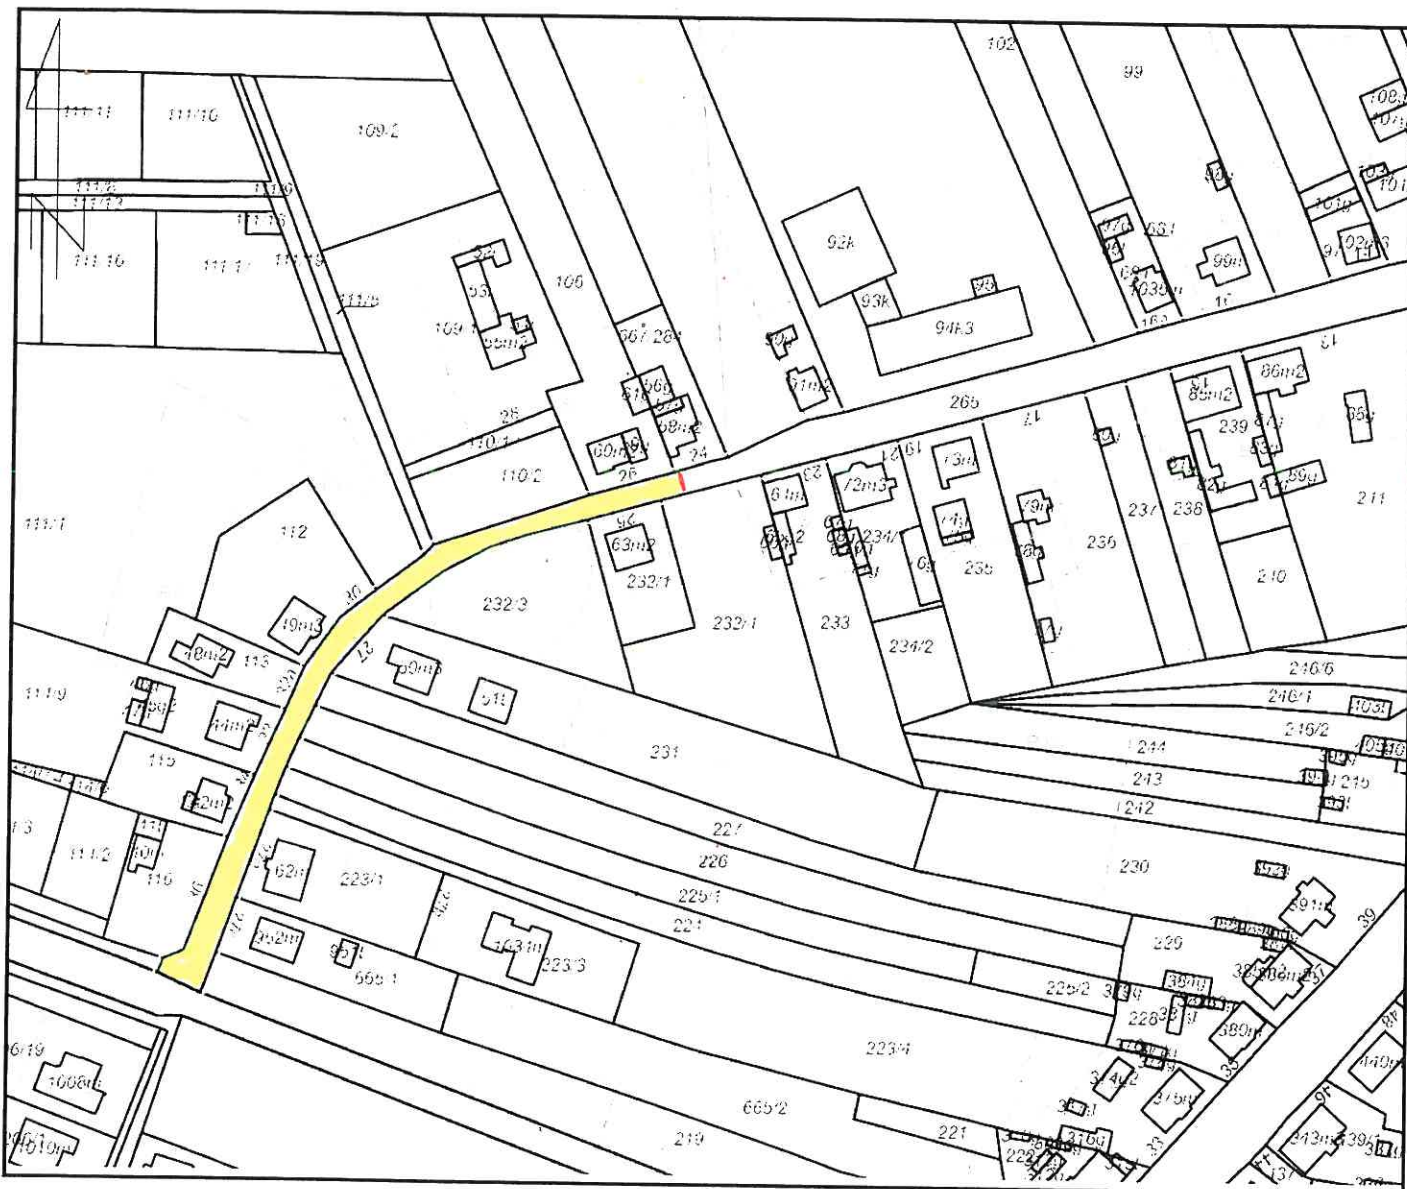

Załącznik nr 8 do SIWZ  
RK/341/2/2010